



INQUADRAMENTO GENERALE

ESTRATTO DI P.R.G.
FOGLIO 7 MAPP. 77-650

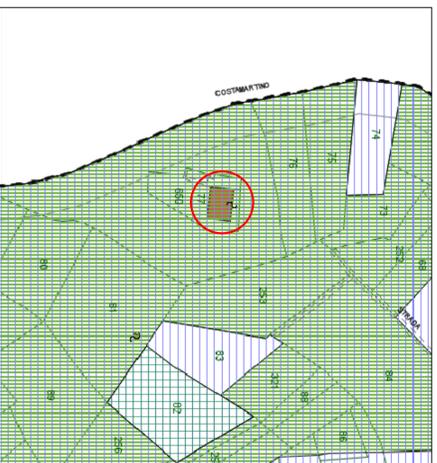

ESTRATTO DI MAPPA
FOGLIO 7 MAPP. 77-650
SCALA 1:2000

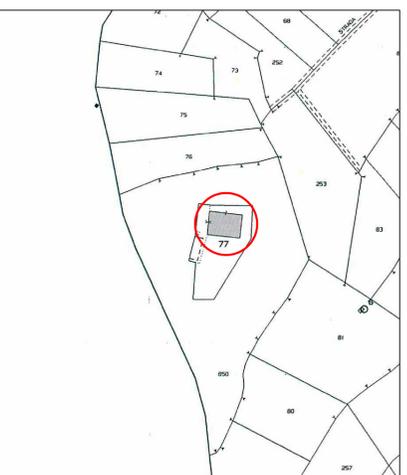

IL PROGETTISTA:

REGIONE PIEMONTE
PROVINCIA di ASTI
COMUNE DI MONTALDO SCARAMPÌ
VIANA LIMA FRICA
Via Montaldino n. 19 - 14048 Montaldo Scarampì (AT)
CAMBIO DI DESTINAZIONE D'USO SENZA OPERE
DA RESIDENZIALE A
TURISTICO RICETTIVO/RISTORAZIONE

STUDIO TECNICO
Geom. MUSSO GIAN LUCA
Via Garibaldi, 12 - 0141/98977
14047 MONTEBRICCHI (AT)

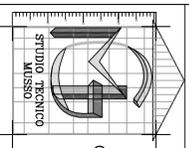


TAVOLA OPERE DI URBANIZZAZIONE
PARCHEGGIO PUBBLICO

SCALA GRAFICA

TAVOLA N.

VARIE


DATA

17/07/2020

IL COMMITTENTE:

5


**SEZIONE TIPO
RISISTEMAZIONE STRADA VICINALE
COSTA MARTINO
scala 1:50**

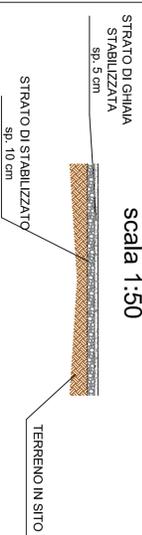


**IMMAGINE TIPO
PAVIMENTAZIONE IN GHIAIA STABILIZZATA**




**SEZIONE TIPO
PAVIMENTAZIONE IN GHIAIA STABILIZZATA
scala 1:50**

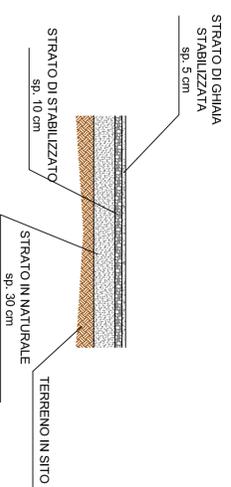

**IDENTIFICAZIONE PARCHEGGIO PUBBLICO
FOGLIO 7 MAPP. 77-650
SCALA 1:1000**

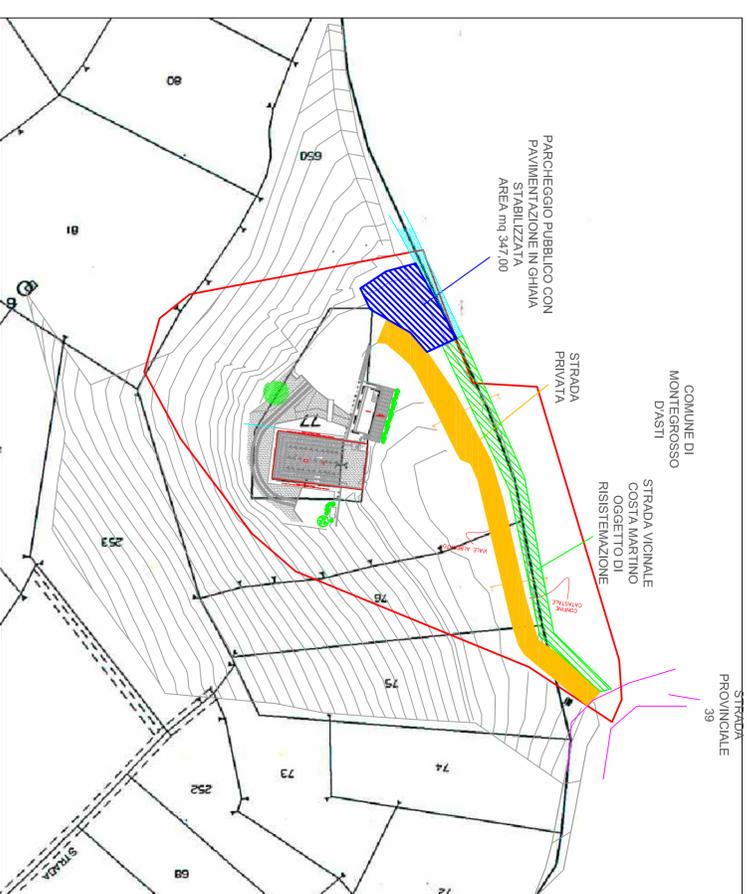

**CALCOLO AREA DA ADIBIRE A PARCHEGGIO PUBBLICO
scala 1:250**

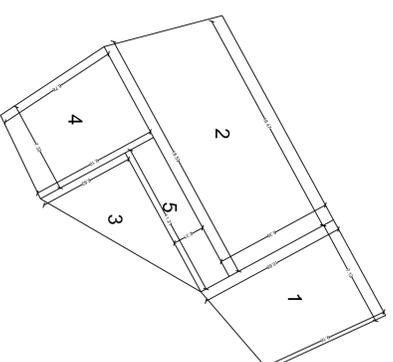

- CALCOLO AREA**
1. $(9,16+10,68) \times 7,12 / 2 = 70,60 \text{ mq}$
 2. $(16,47+18,53) \times 8,39 / 2 = 146,83 \text{ mq}$
 3. $(11,21+8,78) / 2 = 38,22 \text{ mq}$
 4. $(9,10+8,78) \times 7,32 / 2 = 65,45 \text{ mq}$
 5. $11,21 \times 2,31 = 25,90 \text{ mq}$

TOT. 347,02 mq

**S.U.L. TOTALE IN PROGETTO =
686,67 mq**

**AREA DA ADIBIRE A PARCHEGGIO PUBBLICO
(686,67 mq / 2) = 343,34 mq → 347,00 mq**