

PIANO REGOLATORE
GENERALE COMUNALE
VARIANTE STRUTTURALE N. 4

PROGETTO PRELIMINARE

RAPPORTO TRA PREVISIONI DEL PIANO
E STRUMENTI DI PIANIFICAZIONE DI CUI
AL TITOLO II L.R. 56/77 SMI

TAVOLA 10 SCALA 1:10000

URBANISTA
STUDIO VILLERO
VIA PETRARCA 7A
14100 ASTI

IL PRESIDENTE

IL SEGRETARIO DELL'UNIONE
(DOTT. LUIGI BUSCAGLIA)

LA RESPONSABILE DEL PROCEDIMENTO
(DOTT.SSA GABRIELLA GENTILE)

DATA AGGIORNAMENTO CARTOGRAFIA: LUGLIO 2017
ADOTTATO CON DELIBERAZIONE C.U. N. IN DATA


PIANO TERRITORIALE REGIONALE

Approvato con D.C.R. n. 122/2016 del 21 luglio 2016

Tavola della conoscenza A
Capacità d'uso del suolo - Setta classe
Capacità d'uso del suolo - Quarta classe
Capacità d'uso del suolo - Prima classe

Tavola 1
Aree con vincolo culturale
di forte dominanza paesistica
Sistema del verde

Tavola 2
Zona di ricerca delle falde

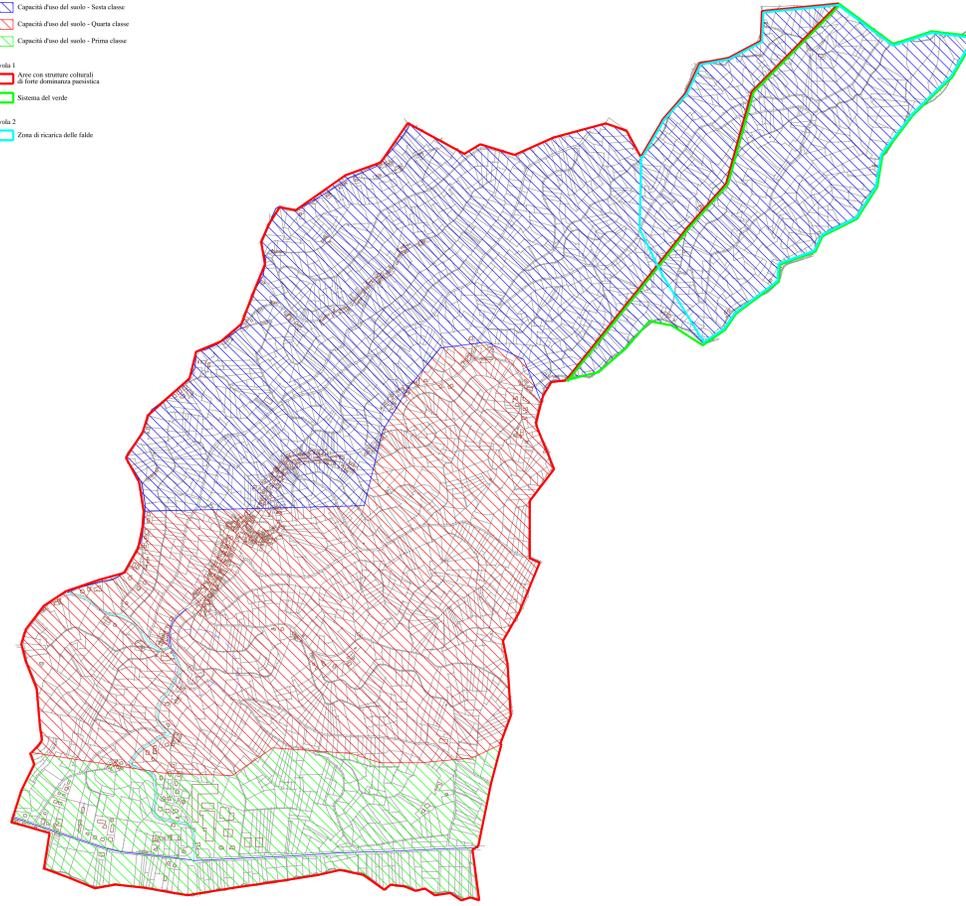


PIANO PAESAGGISTICO REGIONALE

Adottato con D.G.R. n. 20/1442 del 18 maggio 2015

Tavola P2.5
Tavola art. 142 D. lgs. 42/2004 - lettera c) - corsi d'acqua
Tavola art. 142 D. lgs. 42/2004 - lettera g) - boschi e boschi

Tavola P4.15
Aree rurali di specifico interesse (Vigneti)

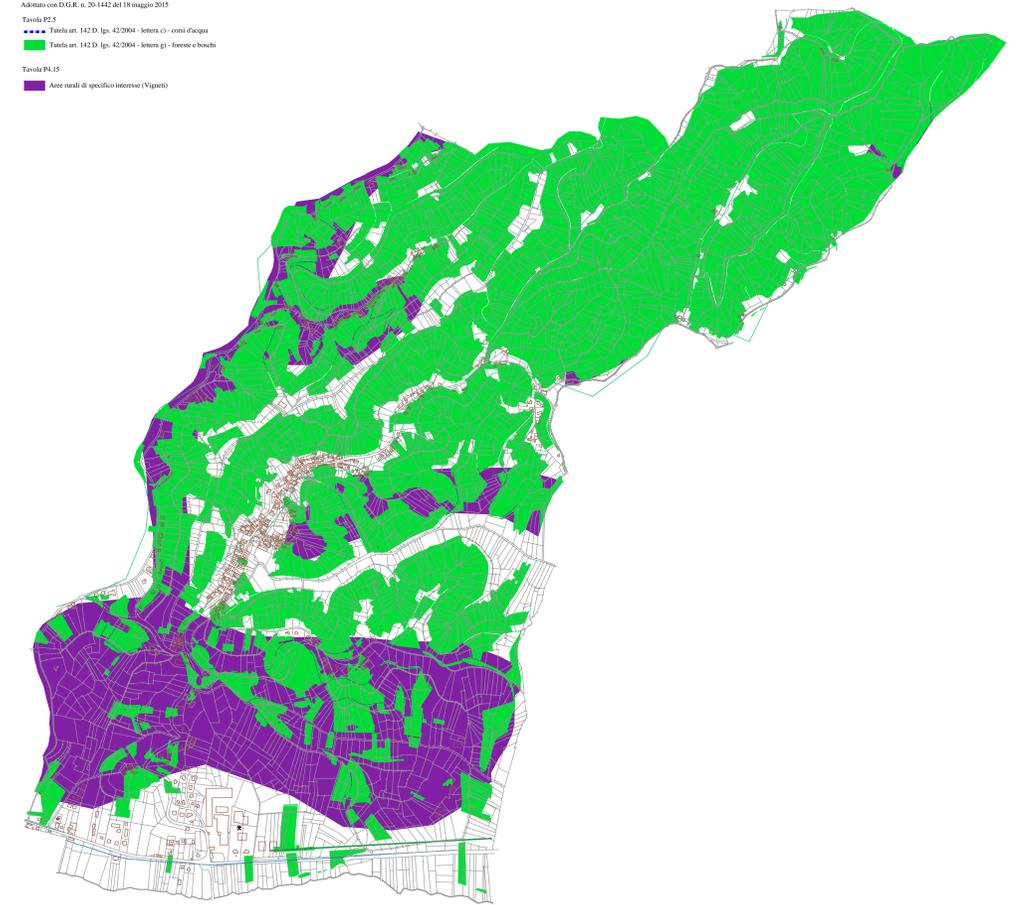

PIANO TERRITORIALE PROVINCIALE

Approvato con D.C.R. n. 384/2009 del 5 ottobre 2009

Tavola 1b - Sistema dell'assetto idrogeologico
ARAP1
ARAP2

Tavola 2 - Sistema dell'assetto storico-culturale e paesaggistico
Centro storico minore di rilevanza sub regionale
Castello

Tavola 3 - Sistema dell'assetto naturale e agricolo forestale
Zona dei vigneti
Aree boschive
Vinculo idrogeologico
Stati di pianura con limitata produttività

Tavola 4 - Sistema ambientale
Bacino ad elevata criticità
Linea aerea 132 kV

Tavola 5 - Sistema relazionale-informativale
Viabilità di III livello
Viabilità di III livello

Tavola 5 - Sistema dell'assetto economico-incentivato
Dorsale a rischio di sviluppo lineare

