



Regione Piemonte
PROVINCIA DI ASTI

COMUNITA' COLLINARE VAL TIGLIONE E DINTORNI

COMMITTENTE:

IMPRESA EDILE LAIOLO MASSIMO
VIA CORTIGLIONE, 6 - 14040 - VINCHIO (AT)
C.F. LLA MSM 65A09 M058B - P.IVA 01014970055

OGGETTO:

BRICCO SEI CASTELLI - PIANO ESECUTIVO CONVENZIONATO DI LIBERA INIZIATIVA (P.E.C.L.I.) - SU AREA N.I. 1 - COMUNE DI CASTELNUOVO CALCEA PER REALIZZAZIONE DI EDIFICI ABITATIVI AD USO CIVILE IN VIA MOMPARONE.

DISEGNO:

OPERE DI URBANIZZAZIONE


PROGETTISTI:

BARBARA SQUILLARI architetto
ANDREA NESPOLA geometra



27, Viale Indipendenza - 14053 - Canelli (AT) | barbara@afactory.com | andrea@afactory.com - info@afactory.com - +39 349 1544064 | +39 348 8984511

FOTO SATELLITARE

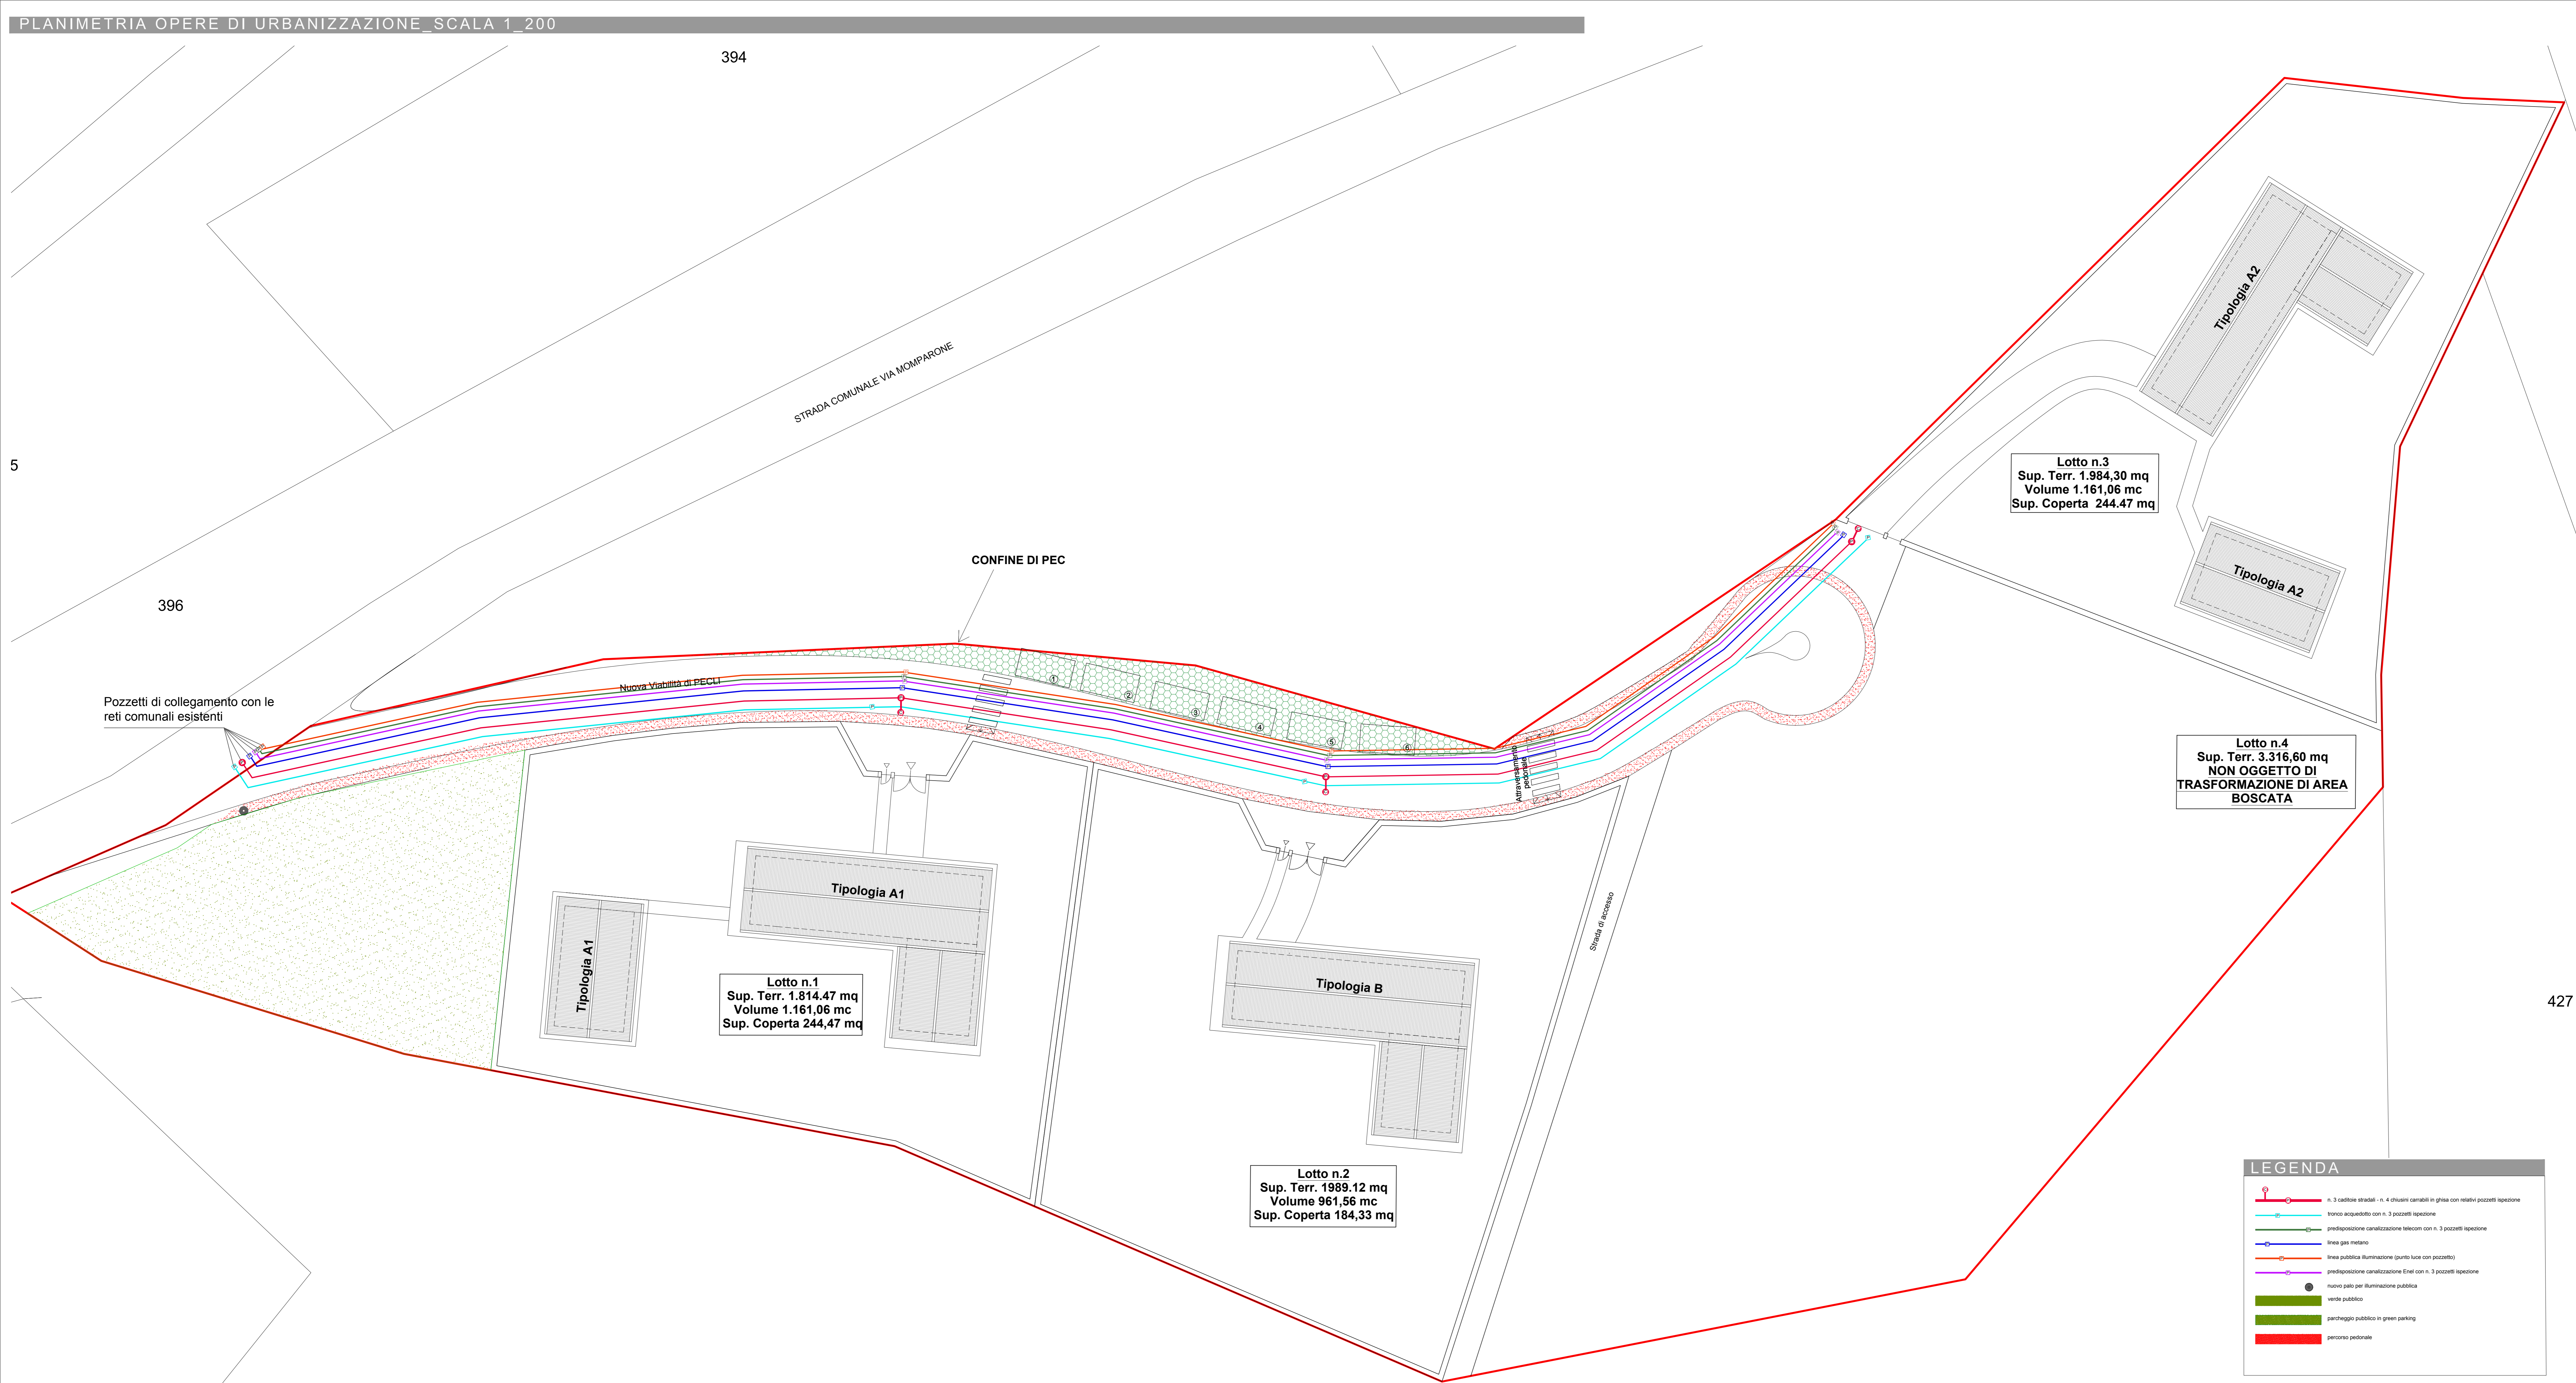

Pozzetti di collegamento con le reti comunali esistenti

Lotto n.1
Sup. Terr. 1.814,47 mq
Volume 1.161,06 mc
Sup. Coperta 244,47 mq

Lotto n.2
Sup. Terr. 1989,12 mq
Volume 961,56 mc
Sup. Coperta 184,33 mq

Lotto n.3
Sup. Terr. 1.984,30 mq
Volume 1.161,06 mc
Sup. Coperta 244,47 mq

Lotto n.4
Sup. Terr. 3.316,60 mq
NON OGGETTO DI TRASFORMAZIONE DI AREA BOSCATI

LEGENDA

- n. 3 cassole stradali - n. 4 chiusure cancelli in ghisa con relativi pozzetti ispezione
- tronco acquedotto con n. 3 pozzetti ispezione
- predisposizione canalizzazione telecom con n. 3 pozzetti ispezione
- linea gas metano
- linea pubblica illuminazione (punto luce con pozzetto)
- predisposizione canalizzazione Enel con n. 3 pozzetti ispezione
- nuovo palo per illuminazione pubblica
- verde pubblico
- parcheggio pubblico in green parking
- percorso pedonale